
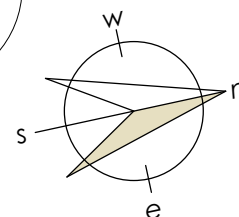
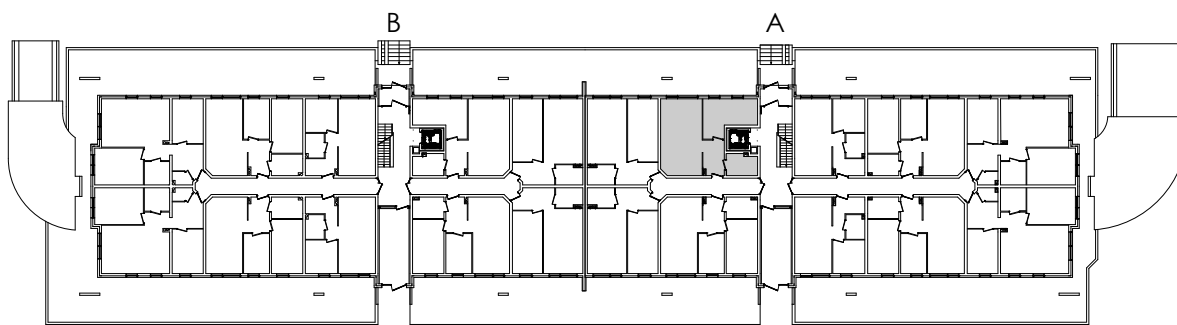


Mieszkanie **A10** - Pu = 49,56 m<sup>2</sup>

Parter  
skala 1:100

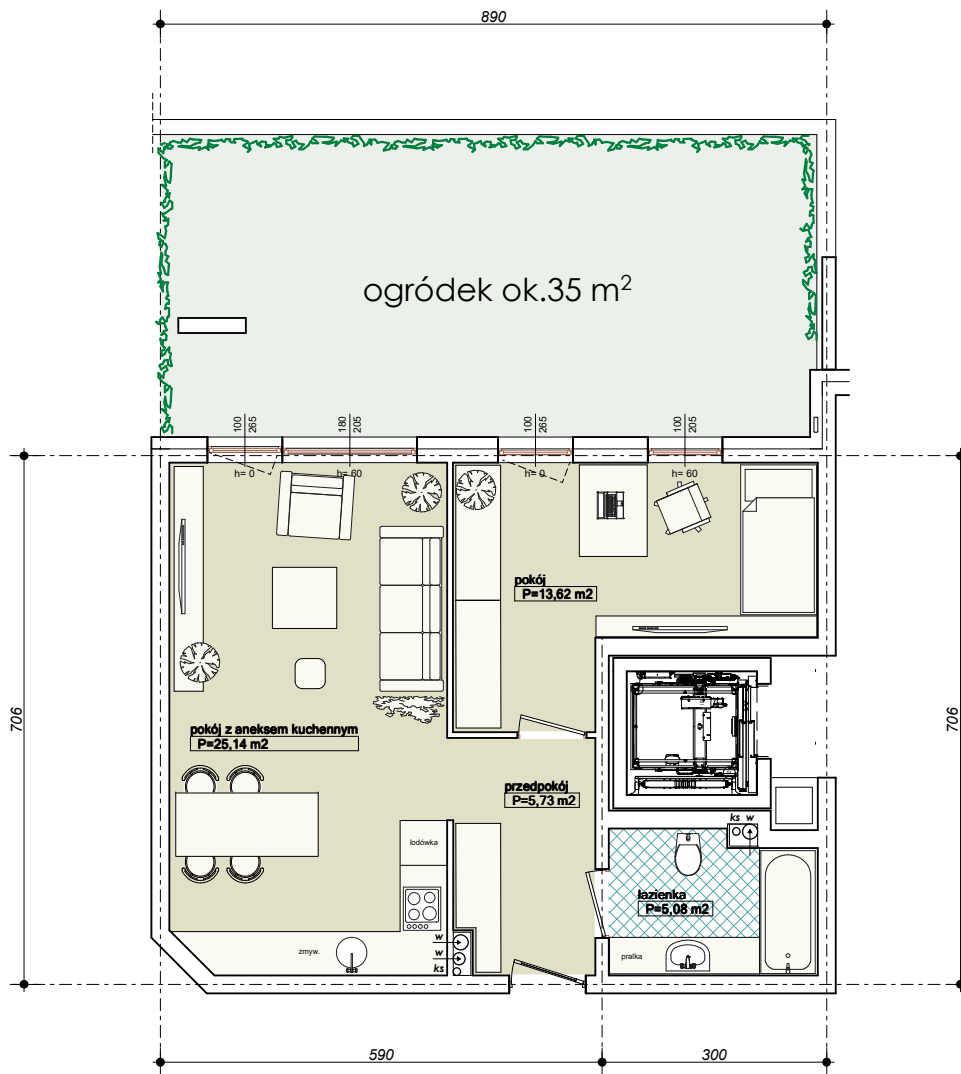

UWAGA: KARTA NINIEJSZA POKAZUJE UKŁAD FUNKCJONALNY WNIĘTRZ, ZASTRZEGA SIĘ MOŻLIWOŚĆ WPROWADZENIA NIEWIELKICH ZMIAN Z PRZYCZYNY TECHNICZNYCH