
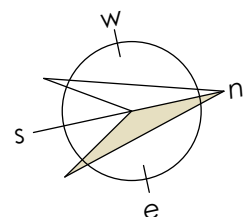
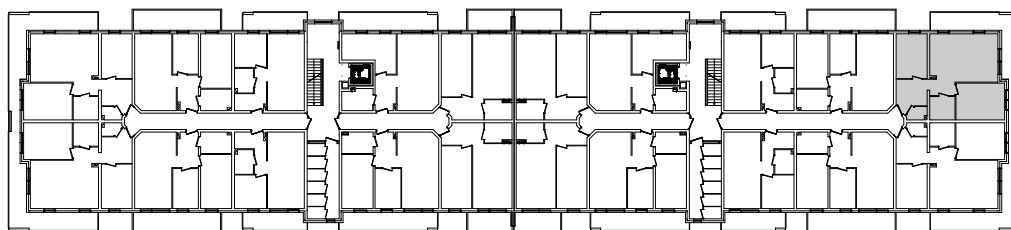


Mieszkanie **A23** - $P_u = 67,84 \text{ m}^2$

2-gie piętro
skala 1:100

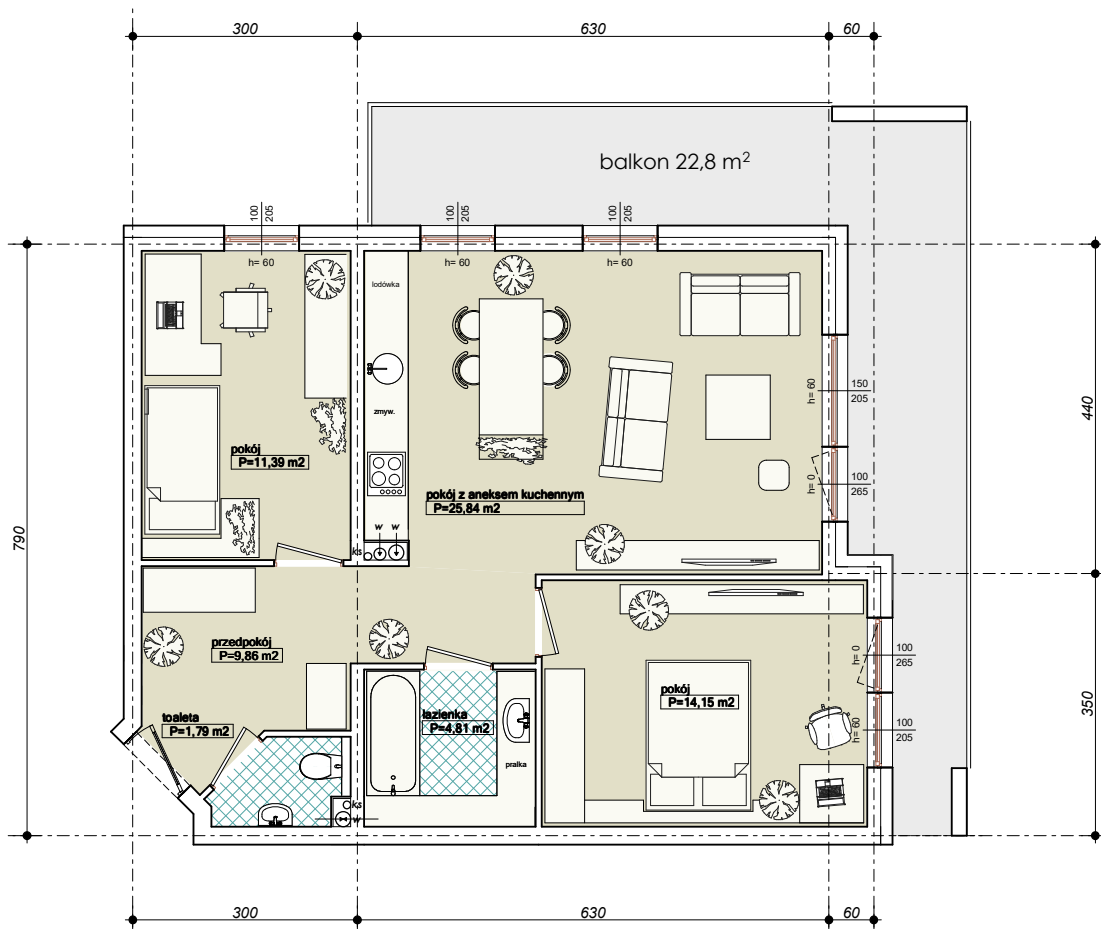

UWAGA: KARTA NINIEJSZA POKAZUJE UKŁAD FUNKCJONALNY WNIĘTRZNA STRZEŻA SIĘ MOŻLIWOŚĆ WPROWADZENIA NIEWIELKICH ZMIAN Z PRZYCZYNYN TECHNICZNYCH