
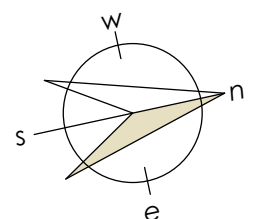
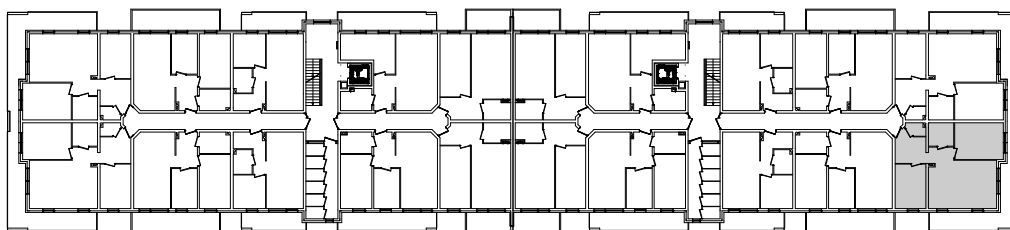


Mieszkanie **A24** -  $P_U = 67,84 \text{ m}^2$

2-gie piętro  
skala 1:100

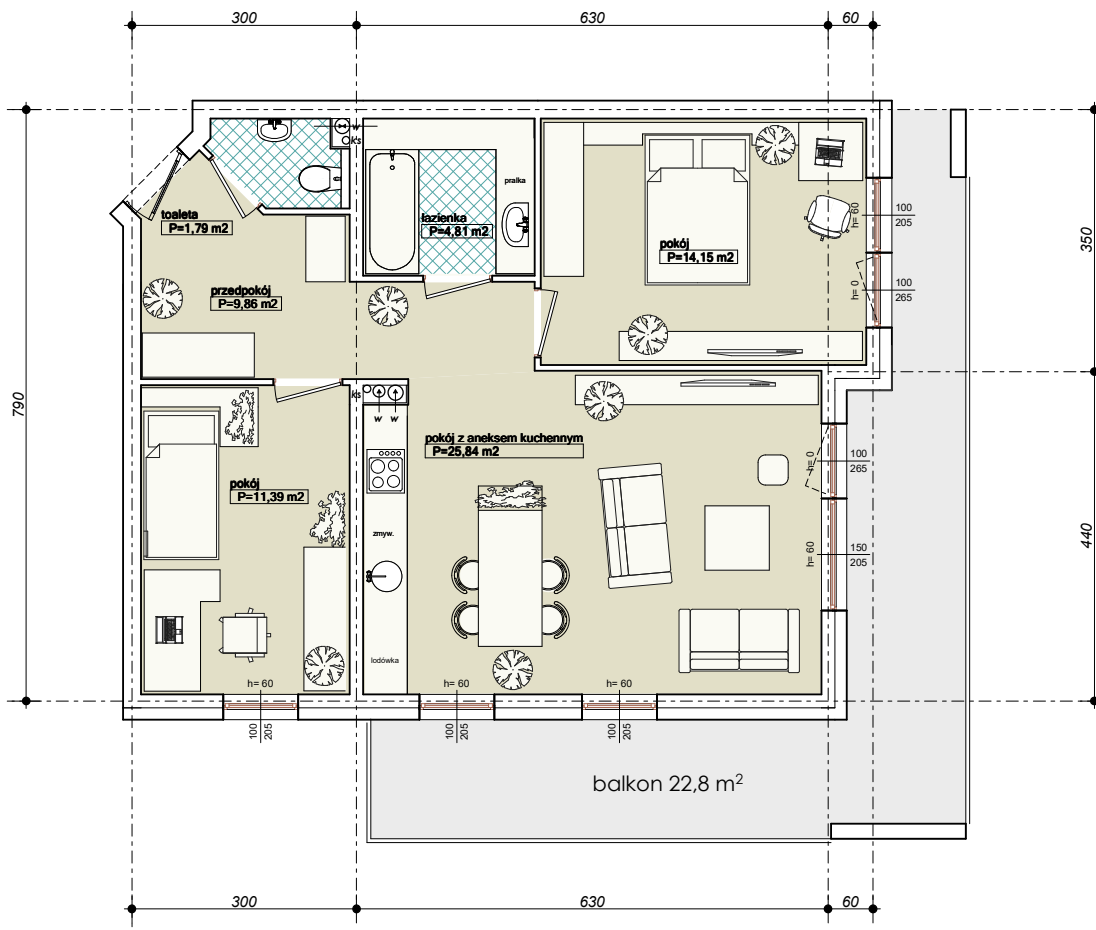

UWAGA: KARTA NINIEJSZA POKAZUJE UKŁAD FUNKCJONALNY WNETRZA STRĘGA SIĘ MOŻLIWOŚĆ WPROWADZENIA NIEWIELKICH ZMIAN I PRZYCZYNY TECHNICZNYCH