


Mieszkanie **A3** - $P_u = 67,84 \text{ m}^2$

Parter
skala 1:100

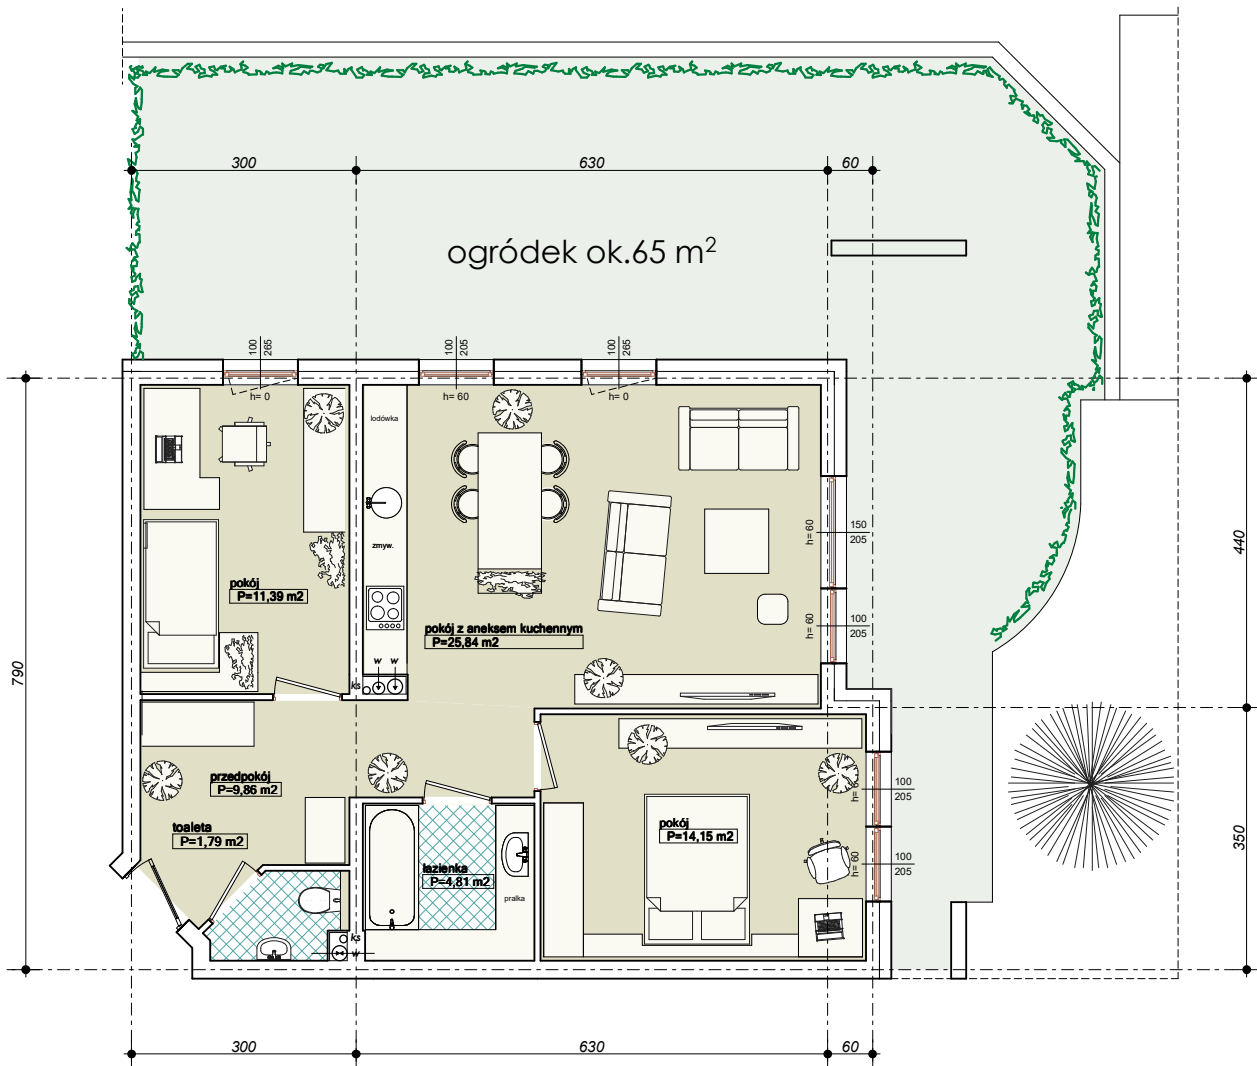

UWAGA: KARTA NINIEJSZA POKAZUJE UKŁAD FUNKCJONALNY WNETRZA STRZEGA SIĘ MOŻLIWOŚĆ WPROWADZENIA NEWELKICH ZMIAN Z PRZYCZYNYN TECHNICZNYCH

