
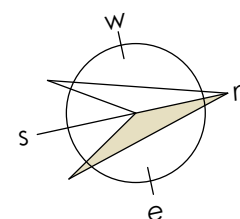
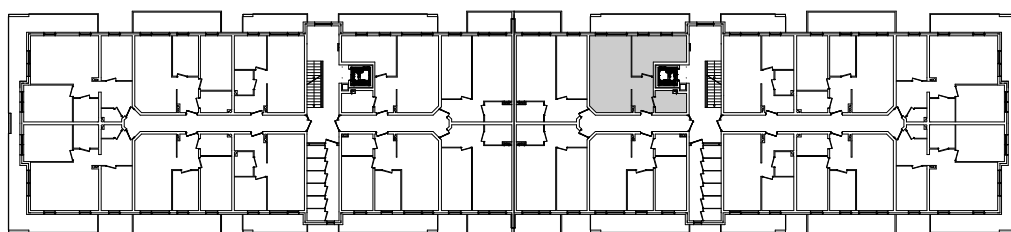


Mieszkanie **A30** - Pu = 49,56 m<sup>2</sup>

2-gie piętro  
skala 1:100

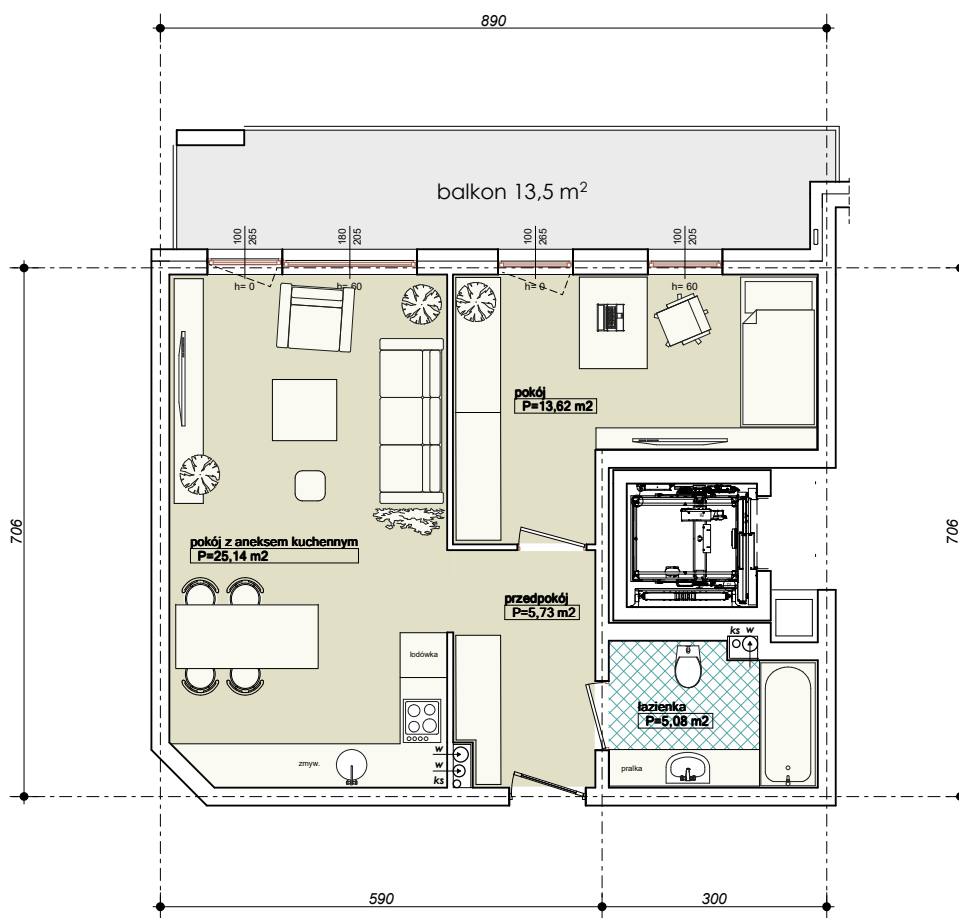

UWAGA: KARTA NINIEJSZA POKAZUJE UKŁAD FUNKCJONALNY WNIĘTRZ, ZASTRĘGA SIĘ MOŻLIWOŚĆ WPROWADZENIA NIEWIELKICH ZMIAN I PRZYCZYNYN TECHNICZNYCH