


Mieszkanie **A38** - Pu = 46,13 m²

3-cie piętro
skala 1:100

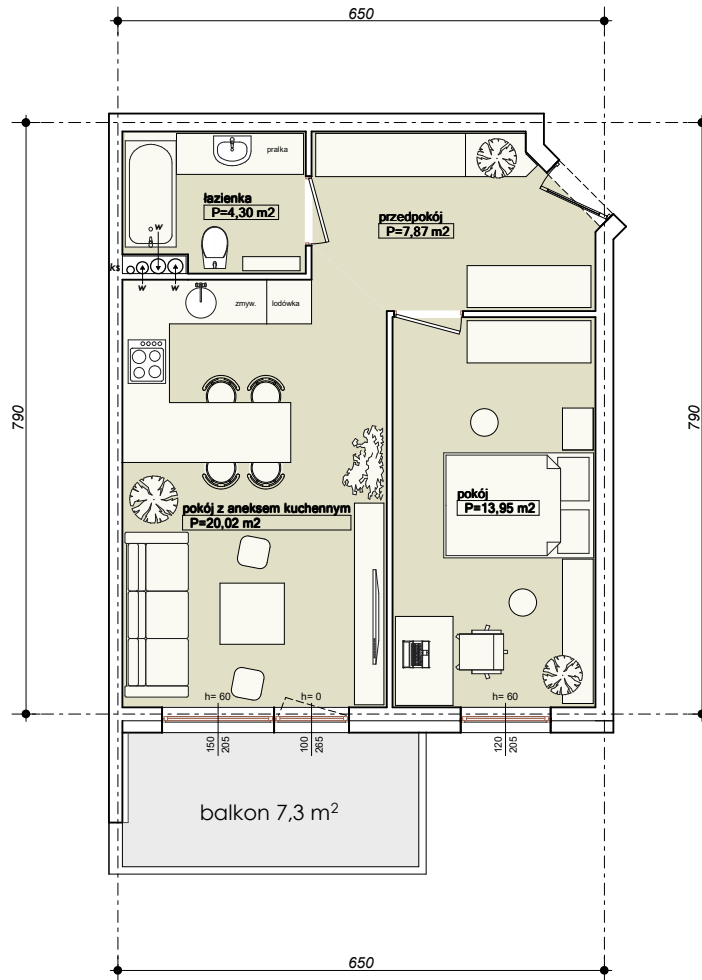

UWAGA: KARTA NINIEJSZA POKAZUJE UKŁAD FUNKCJONALNY WNIĘTRZ, ZA STRZEGĄ SIĘ MOŻLIWOŚĆ WPROWADZENIA NIEWIELKICH ZMIAN Z PRZYCZYNYN TECHNICZNYCH

