
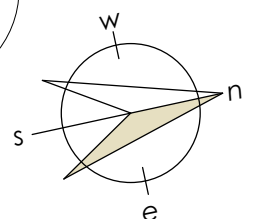
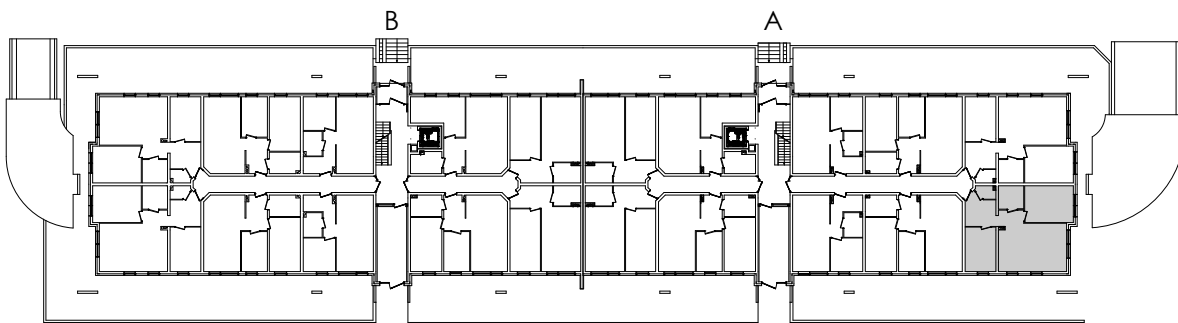


Mieszkanie **A4** - $P_u = 67,84 \text{ m}^2$

Parter
skala 1:100

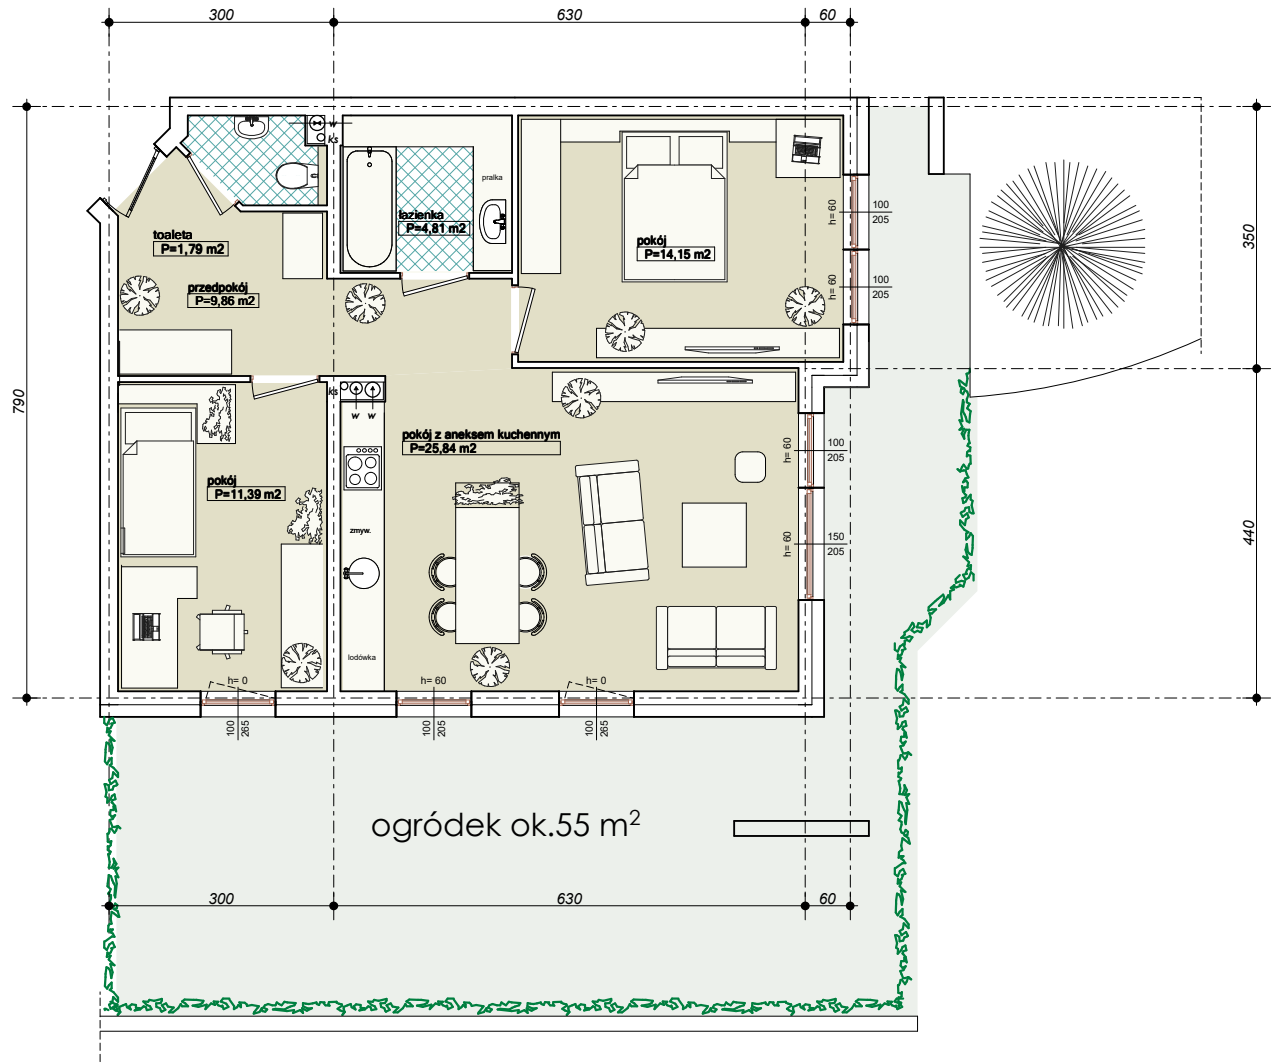

UWAGA: KARTA NINIEJSZA POKAZUJE UKŁAD FUNKCJONALNY WNETRZ, ZA STRZEGĄ SIĘ MOŻLIWOŚĆ WPROWADZENIA NIEWIELKICH ZMIAN I PRZYCZYNYN TECHNICZNYCH