
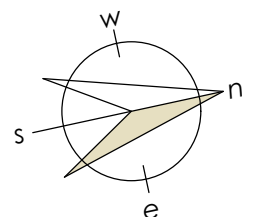
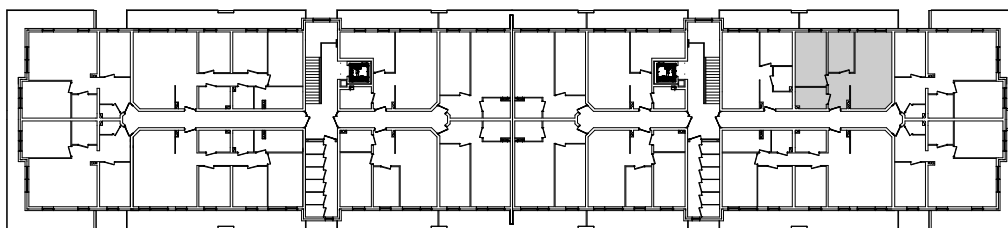


Mieszkanie **A42** - Pu = 56,08 m²

4-e piętro
skala 1:100

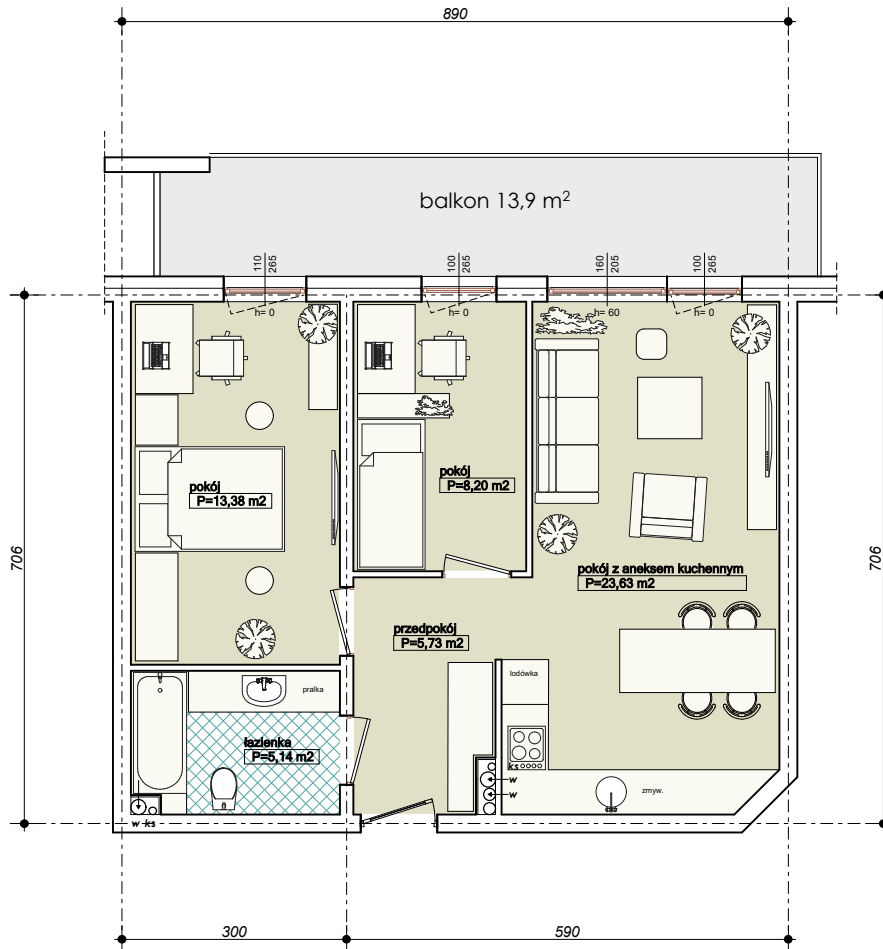

UWAGA: KARTA NINIEJSZA POKAZUJE UKŁAD FUNKCJONALNY WNIĘTRZ, ZASTRZEGA SIĘ MOŻLIWOŚĆ WPROWADZENIA NIEWIELKICH ZMIAN Z PRZYCZYNY TECHNICZNYCH