
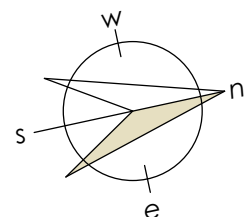
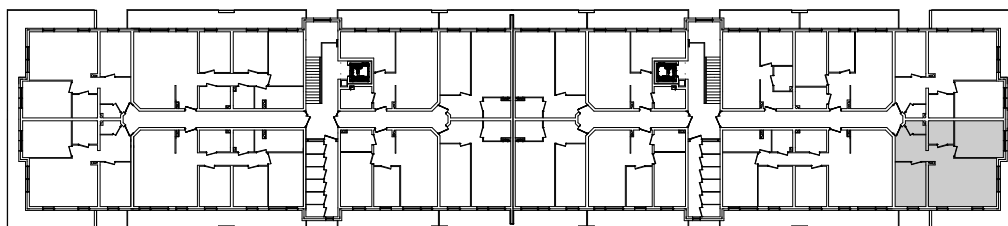


Mieszkanie **A44** -  $P_u = 67,84 \text{ m}^2$

4-e piętro  
skala 1:100

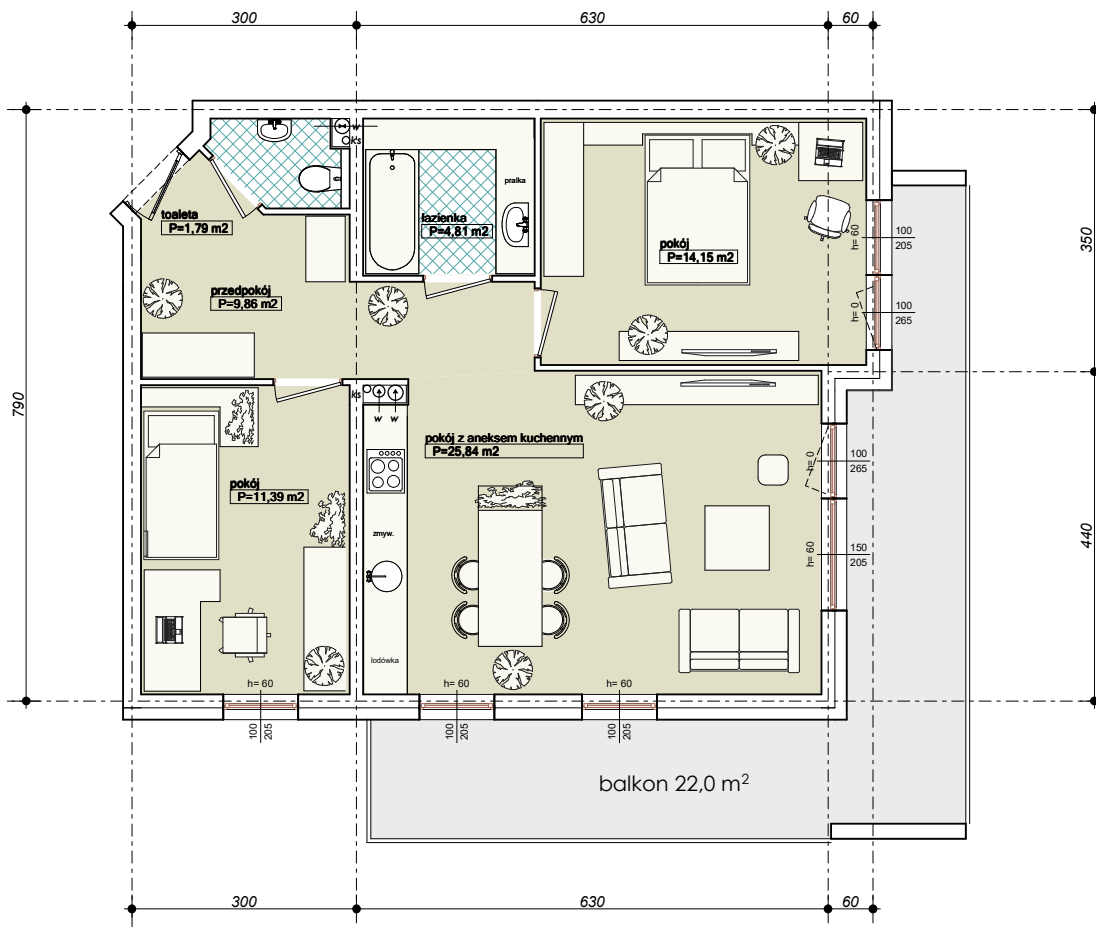

UWAGA: KARTA NINIEJSZA POKAZUJE UKŁAD FUNKCJONALNY WNETRZA STRĘGA SIĘ MOŻLIWOŚĆ WPROWADZENIA NIEWIELKICH ZMIAN I PRZYCZYNY TECHNICZNYCH