
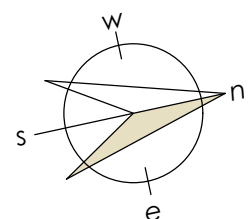
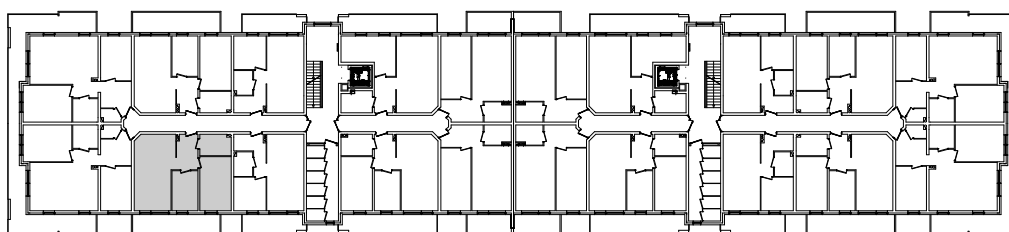


Mieszkanie **B36** - Pu = 56,08 m²

3-cie piętro
skala 1:100

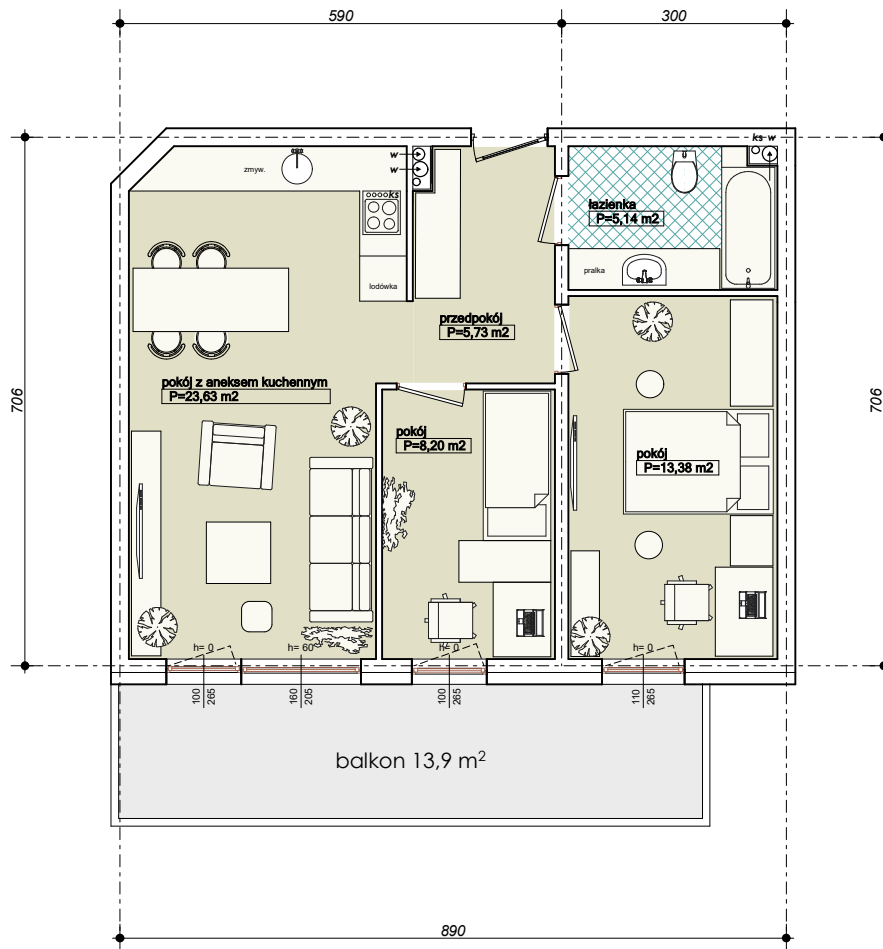

UWAGA: KARTA NINIEJSZA POKAZUJE UKŁAD FUNKCJONALNY WNIĘTRZYZASTRZEGA SIĘ MOŻLIWOŚĆ WPROWADZENIA NIEWIELKICH ZMIAN Z PRZYCZYNY TECHNICZNYCH